

18型 万年塀対応型 納まり図

縮尺  
1/15


DATE  
2019/02/21

検図


作図  
山下

 大林株式会社

【断面図 S=1/15】

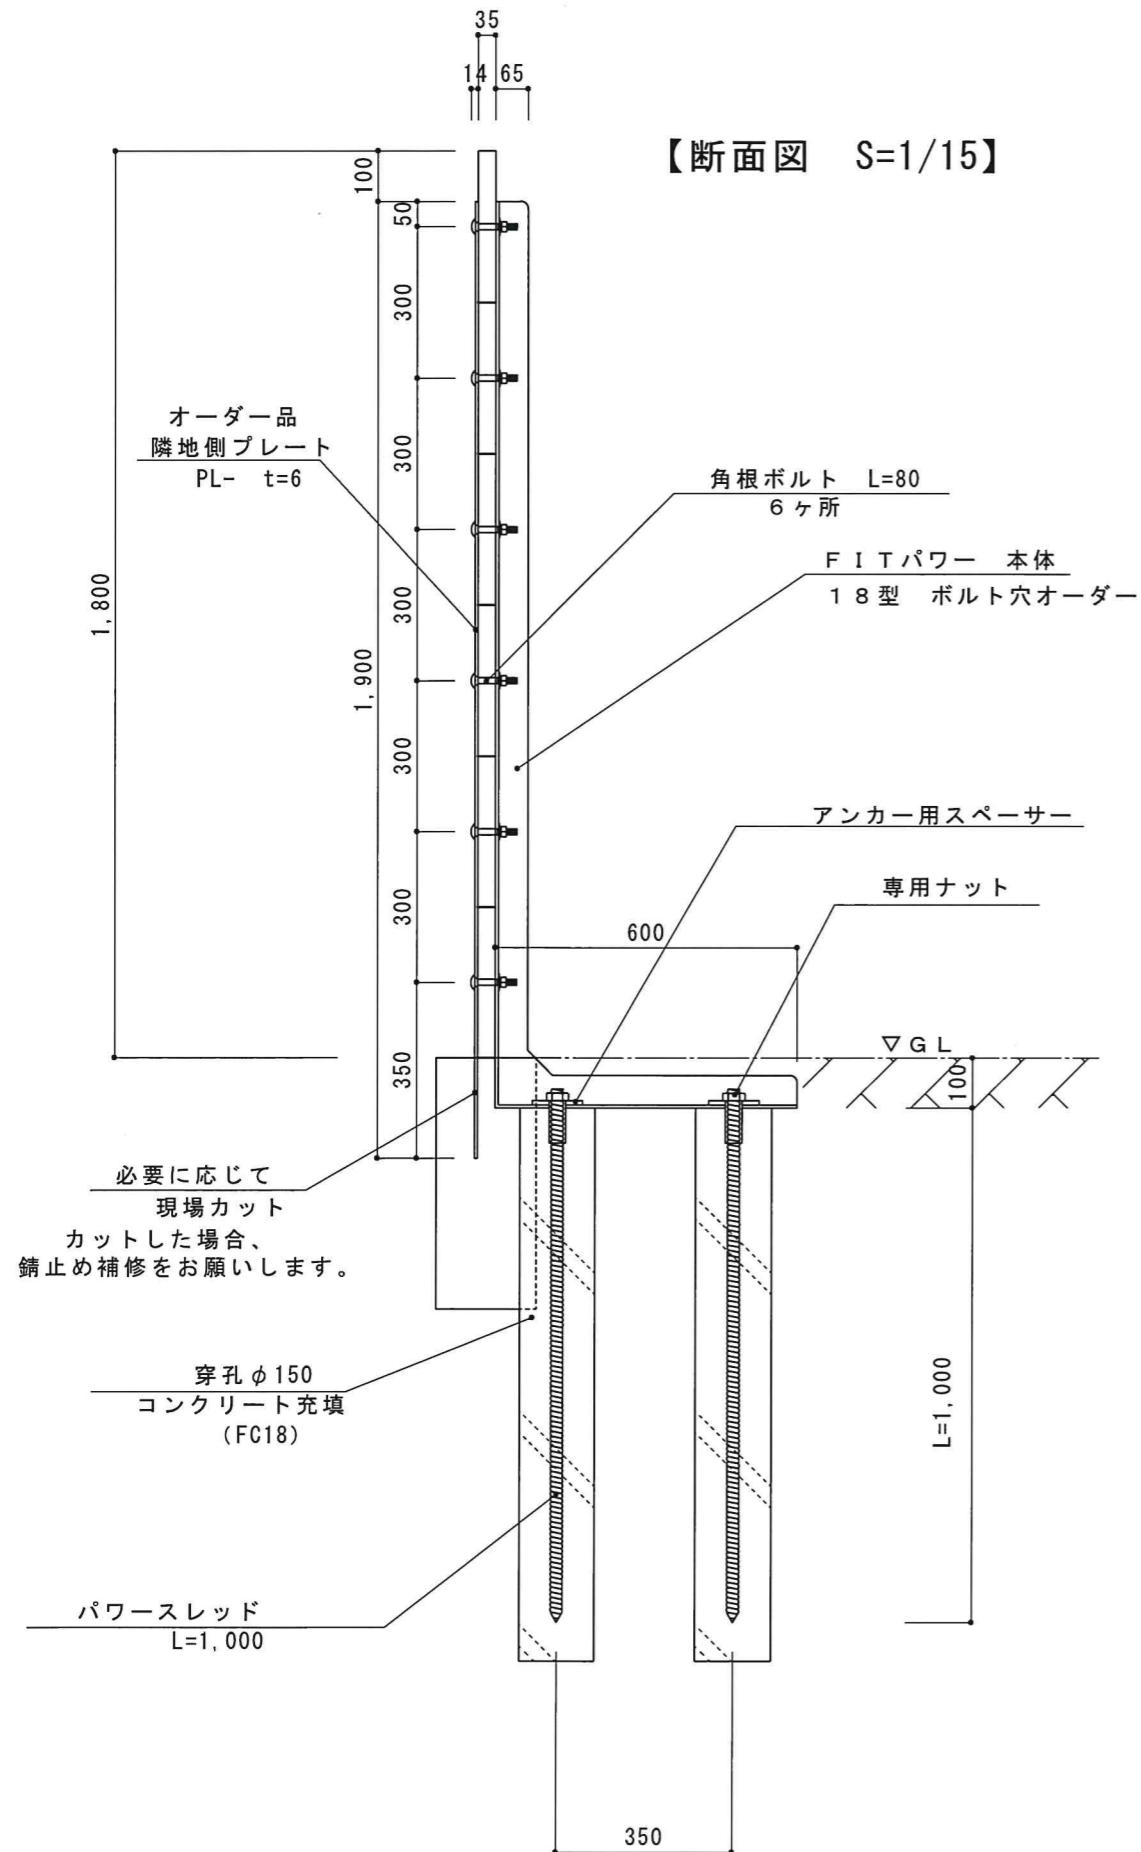

【配置図 S=1/15】

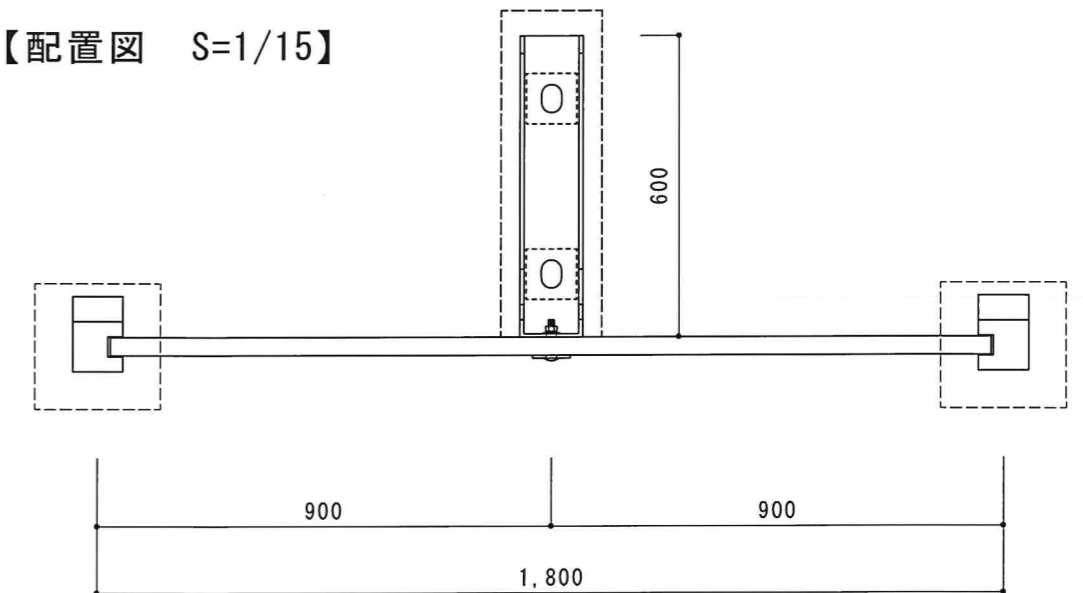

既存柱の中心に  
FITパワーの配置をご検討願います

設計価格（定価）

¥77,400- / セット

※納入まで実働 約35日必要です。