

耐震製品



DAIRIN *Fit Gate* のご案内
フィットゲート
Vol.3





石材貼り等は㎡/50kg.まで可能。より重厚感のあるデザインになります。



梁の幅を極力薄くすることもFIT工法なら可能です。

01

02



天井からのダウンライトでゲート全体が浮かび上がります。



曲面を生かしたゲートと円柱の柱。FIT工法なら自由度の高いデザインを可能にします。

製造工程(工場内作業)



躯体は鉄骨構造



シャッター納まり箇所(ビルトインタイプ)




構造用合板にて木装



シャッタースイッチ箇所凹まし加工



PF管埋設加工

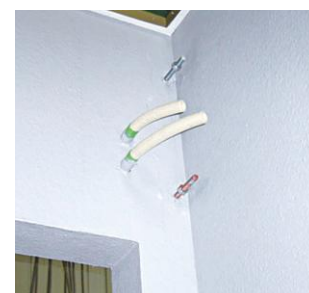

ケース露出タイプ
躯体のみ販売 ボルト出し



防水処理工程

ローラーにて塗布

クロス貼りにて

L1 塗布

L2 防水層形成 2回塗り

L3 保護防水層 2回塗り

L4 埋設(トップコート及びエポキシ処理)

シャッターゲート躯体のみでの販売も可能です。
(ケース露出タイプ・ビルトインタイプ) P29参照
その場合は、現場工事店様にてシャッター手配をお願いします。
※シャッターのメーカーは問いませんが、軽量シャッターのみとなります。
※取り付けられるシャッター図面の提出をお願いします。

設置手順(現場作業)



基礎図に従い、コンクリートベース基礎の打設及び
溶接用鉄筋の立ち上げ(現場工事店様にて)



ユニック車にてゲートの建込
※据付け位置の指示をお願いします。
(弊社と現場工事店様にて)



レベル調整確認
(弊社と現場工事店様にて)



ドッキング箇所はボルトにて固定後、
蓋をします。(弊社にて)



ドッキング箇所を変性シリコンで
下地調整(弊社にて)



ゲート本体の溶接固定(弊社にて)

下
地
設
置



完
成



左側ゲート・シャッターゲート・側面壁(セツパンガレージ別途)
注)事前に確認申請が必要となります。

下地
設置



2分割納入 4tユニット車2台

完成



ポスト・ダウンライトは支給品にて弊社 工場内にて取り付け。



下
地
設
置


通用門とシャッターゲートを分割して納品。

 完
成


曲線を取り入れ、やわらかい印象を感じるシャッターゲート。

※シャッター工事は販売・工事店様にて手配。


下地
 設置


2台用シャッターゲートと通用門 3分割納入(全長18.4m)

完成



天井に板材を使用。
 弊社にて天然木(ヒノキ科ネズコ属)を別途ご用意させていただきます。

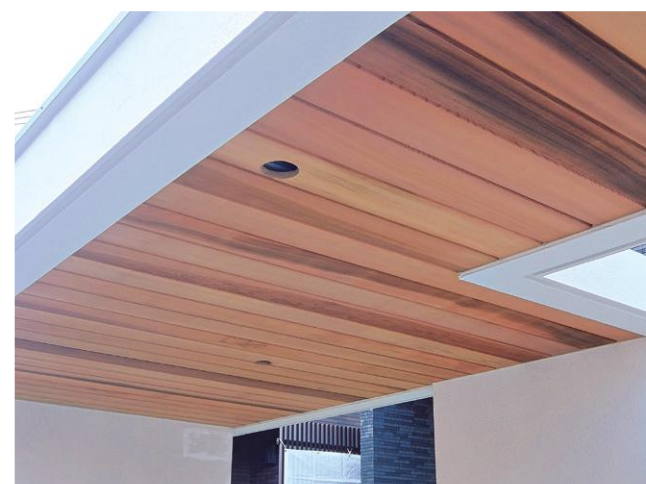

下地
設置



シャッターゲートは梁と柱を分割製造し、現場で連結作業を行いました。

完成



通用門は現代和風「FIT迎門」

下地
設置



完成




木目調シャッターの設置で、ゲートに高級感をプラスします。
※シャッターのカラーバリエーションも豊富に取り揃えております (P30参照)

下地
設置



FIT-GATE-WALLは高さ3mで控柱の必要はありません。(鉄骨構造)

完成

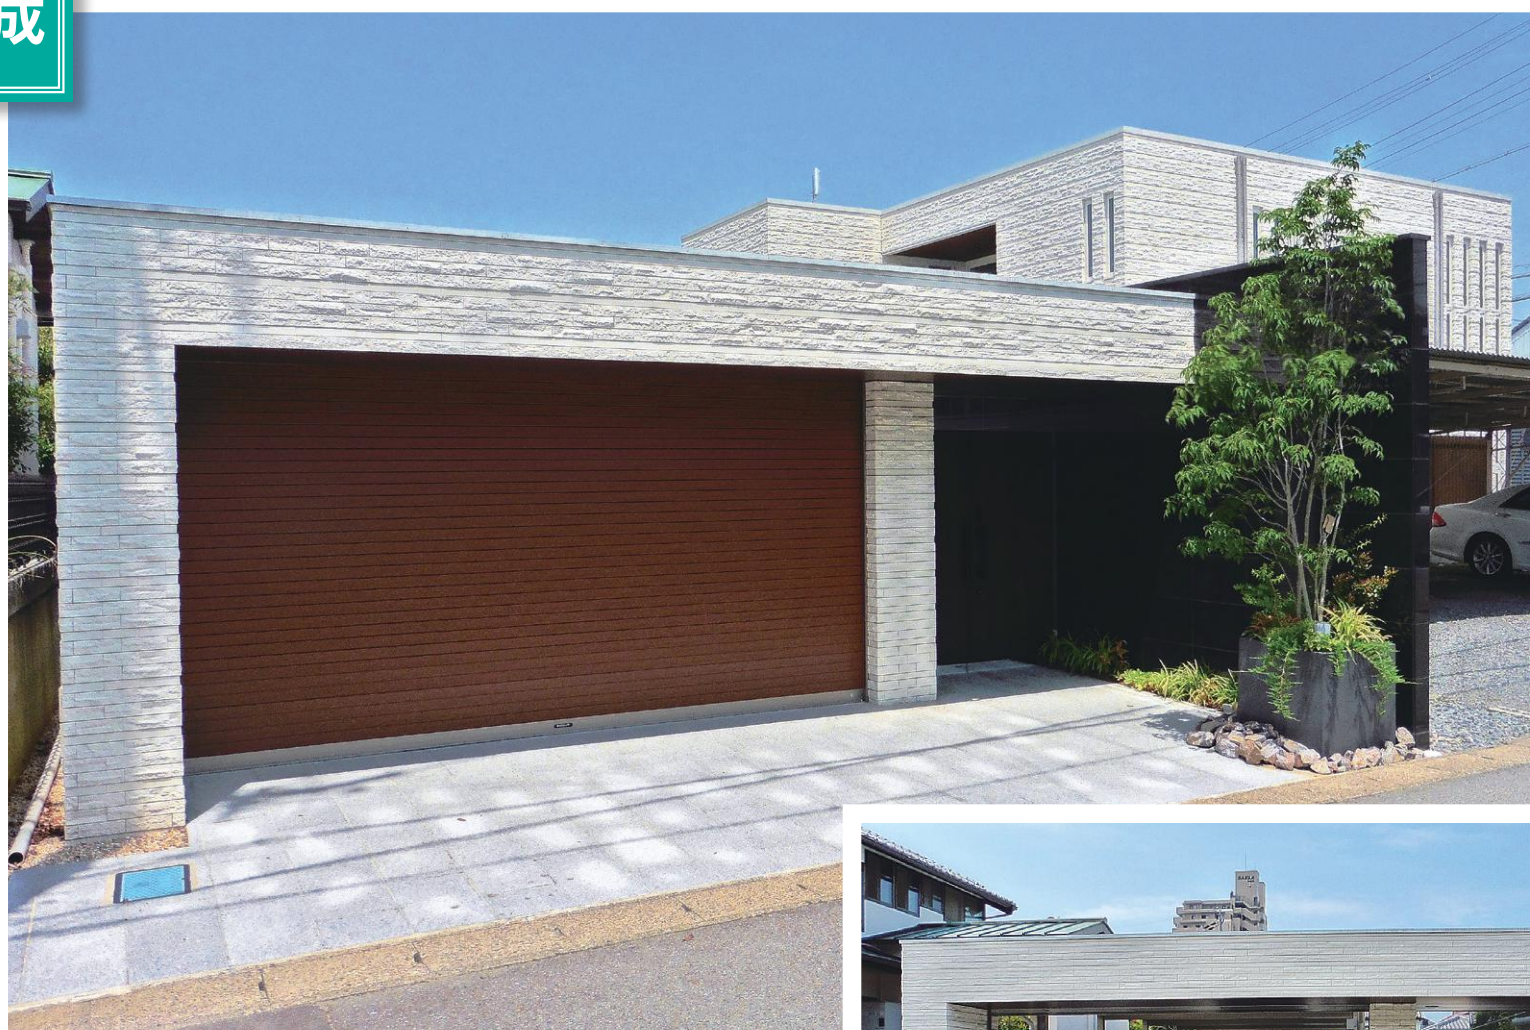

下地
設置



完成



通用門 扉 ネズコ材 半自動システム

下地
 設置


完成



分譲住宅をグレードアップさせるプラスαとして、
FIT GATEは有効です。

※モール加工及びギーストン加工含む

下地
設置



2分割納入 4tユニック車、2t車

完成



タイルシートの幅にて下地造り可能。
シャッター納まり箇所を凹加工。



■ 見積り依頼からご成約まで


納品に至るまでの流れをご案内させていただきます。
ご発注に関しては弊社でも全面的に応援・ご協力をさせていただきます。

1 漫画図や図面などにて見積り依頼を受け

弊社よりお電話にてご質問等をさせていただく場合があります。


(代理店様から販工店様に直接お電話をするようにご指示をいただく場合もありますが大型製品の場合は、**最低限トラックの進入が可能な現場であることのご確認をお願いします。**)

※ポスト・インターホン・照明器具・宅配BOX等は支給品扱いとなります。躯体内埋設備品及び電源配管は事前の打合せが必要になります。

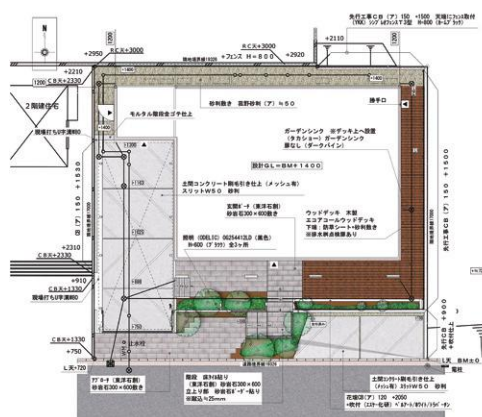

2 弊社にて製造可能な寸法での積算図面作成及びお見積りご回答

ご依頼から原則4日以内に見積書をご提示させていただきます。
(弊社より見積書と共にご提案させていただく図面は積算図となります。)

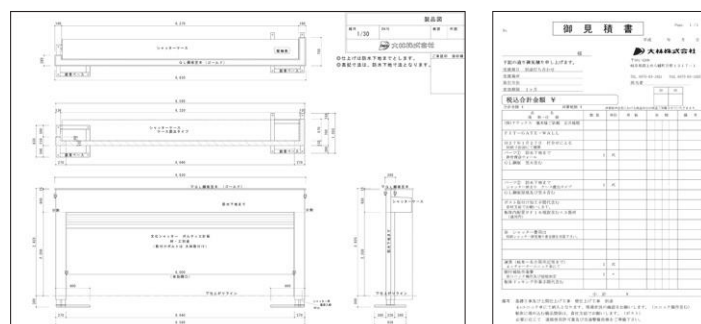

3 ご依頼の物件のお話が進展する場合

販売店様の事務所及び現場へ訪問依頼・打合せにお伺いすることも可能です。
(同行依頼及び現場調査など)


時にはお施主様を交えてお話をすることもあります。

※技術営業となることが多いので大型物件などは特に綿密な打合せが必要です。



4 正式製品図及び基礎図を作成

打合せで確定をした内容にて製品図・基礎図を作成します。
金額の修正などがあった場合は再見積り書をご提示します。

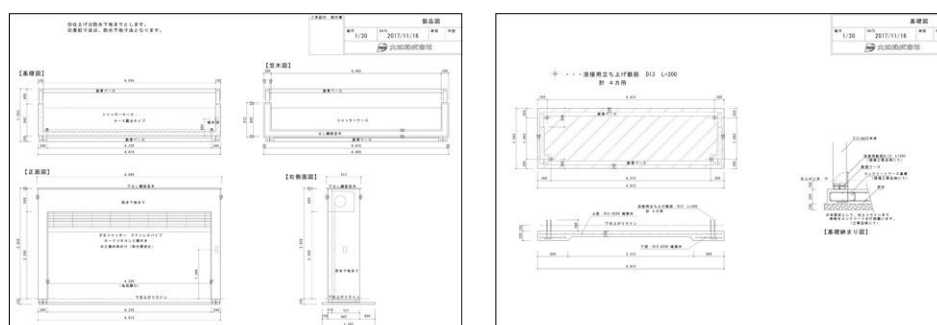

5 ご承認印を捺印して頂いた図面が到着後製造ライン稼働

最終でご案内させていただきました正式製品図・基礎図にはご承認印捺印欄が設けてあります。
ご承認をいただきました図面が弊社にFAXもしくはメールにて届き次第、製造工程に入ります。

ご承認印 捺印欄	製品図		
縮尺 1/30	DATE 2017/11/16	検図	作図
	Dairin 大林株式会社		

ご承認印の欄にご捺印をお願いします。

6 納品(チャーターユニック車にて配送の場合)

ゲート・ウォールの設置当日は、工事責任者様の現場立会いをお願いします。設置後の設置位置の修正・移動などは、ご対応致しかねますのでご了承下さい。

※ワンマンにて納入する場合があります。ユニック操作時の躯体支え補助をお願いします。



お問合せ先

ダイリン

大林株式会社

お気軽にお問い合わせください

TEL 0575-63-1021

FAX 0575-63-1025

E-mail info@dairin-fit.jp

■ シャッター納まりは2パターンからお選びいただけます。

ケース露出タイプ

シャッターケースが見える仕様(裏面)




※裏側からシャッターケースが見える仕様です。

※正面ファサード重視のお施主様に、お手軽価格でお勧めできます。

ビルトインタイプ

シャッターケースが見えない仕様(裏面)

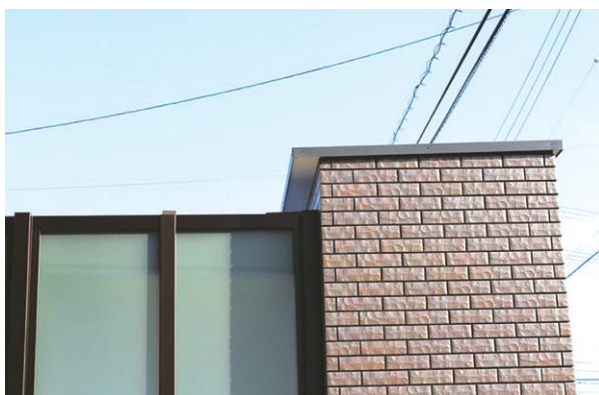

※裏面からもシャッターケースが見えない仕様です。(裏面の化粧仕上がりが必要です。)

※目隠しシャッターを選択される場合にお勧めです。

※裏側にカーポート・セッパンガレージを施工する際、屋根下に建て込むことでゲート本体の雨水処理が簡単になります。

■ 最新のシャッターバリエーション

フラットガレージシャッター

ポルティエ

フラットで美しい
フェイスデザインと
充実の安全機能



平らなスラットで段差のないサーフェス

1枚1枚が平らなスラットで、段差のないフラットな表面にこだわりました。見た目の新鮮な印象のみならず、フラットゆえ、埃や水滴の溜まりも少なくなる構造です。



- 柱のないゆとりの大間口
- 防犯・防火性能
- 静かな開閉音
- スピード開閉
- 障害物感知装置
- 急降下防止装置
- 豊富なカラーバリエーション
- 選べるシャッターリモコン

ワイドアルミシャッター


御前様

より静かに より速く
人にやさしい
ガレージライフを実現



静かな開閉音

発泡ウレタン充填アルミロール成形スラットを採用することで、スチール製シャッターに比べ、開閉音、風振・風打音を大幅に低減しました。開閉音は55dBと非常に静かで、深夜や早朝でも安心して開閉できます。

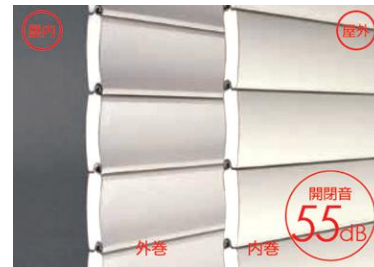

- スピード開閉
- 防犯性能
- 柱のないゆとりの大間口
- 障害物感知装置
- 急降下防止装置
- 選べるシャッターリモコン

電動ワイドグリルシャッター

グリルモートW

魅せながら 守ります




機能性と美しさの両立

高いディスプレイ効果を持ちながら、店舗や車2台分のワイドな開口部を守るグリルシャッターです。スリムなパイプが外観をシャープに演出します。




美しいステンレスパイプ

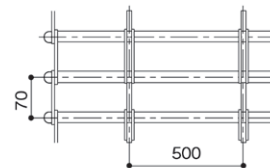

パイプ形状

カラーバリエーション


〈スタンダード4色〉

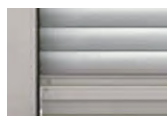

ミストシルバー



ブラック

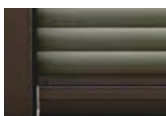


アーバンブロンズ




ホワイト


〈ウッドテイスト6色〉

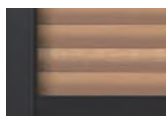


ライトウォールナット
柵目

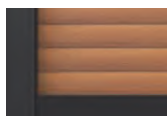


ミディアムオーク
柵目

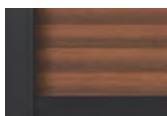

ブランチーク
板柵

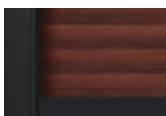


トラッドウォールナット
板柵

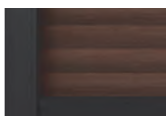

ゼブラウッド
柵目



チャコールネズコ
柵目

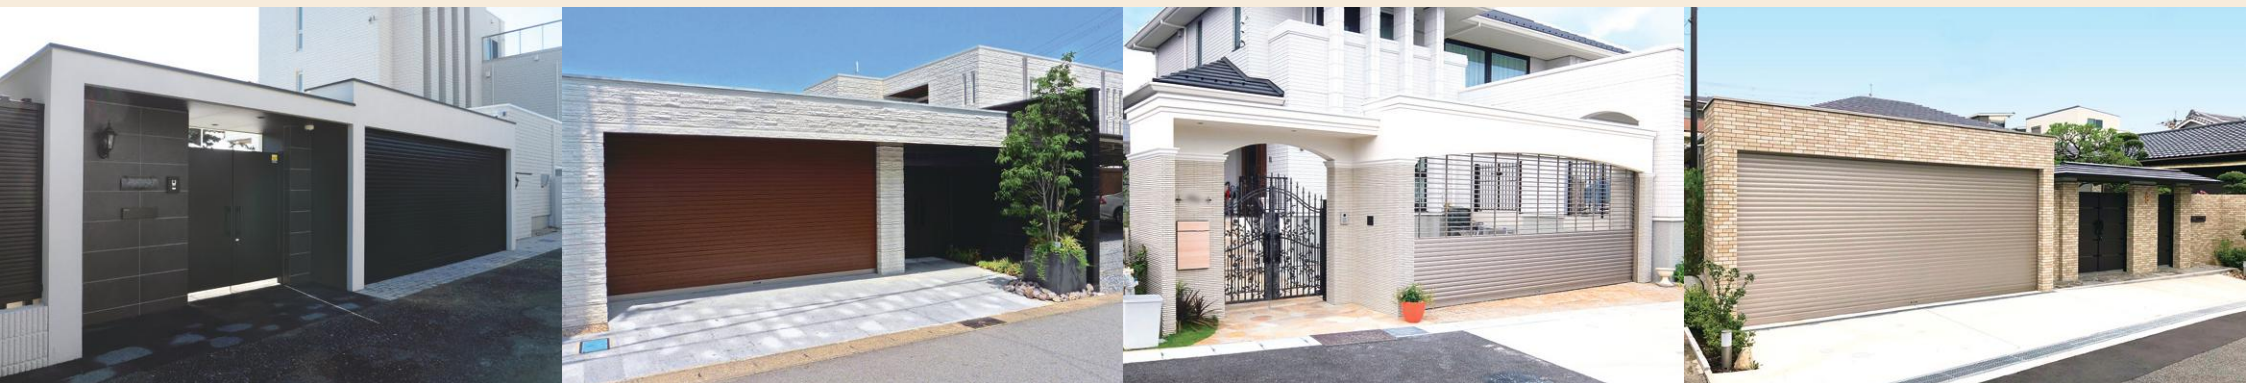

〒501-4206 岐阜県郡上市八幡町吉野1317-1

TEL 0575-63-1021 FAX 0575-63-1025

E-mail info@dairin-fit.jp

URL <http://www.dairin-fit.jp/>

大林株式会社

検索

- このカタログに掲載の写真は、印刷インクの関係で実際の製品の色調と異なる場合がありますのでご了承ください。
- 当カタログからの無断転載・無断複製は固く禁じます。
- 耐震エクステリアについて大林株式会社は、岐阜大学と共同研究を行なっています。
岐阜県産業経済振興センターの事業可能性評価ランクAに認定され、地域活性化ファンド事業費を受けて実施しています。