

DAIRIN フィットゲートのご案内
FIT GATE Vol.4



01



FIT GATE + FIT HIGH-WALL 約W11,300×H2,925mm

02



賃貸住宅のエントランスゲート 格子は躯体設置後に工事店様にて取り付けられました。
約W8,000×H3,000mm

03



賃貸住宅のエントランスゲート 約W8,720×H2,825mm(屋根寸)。設置時間は約4時間。

04



FIT GATE + FIT HIGH-WALL アイアン装飾、埋込みポスト等は支給品を工場内で取り付け製造しました。
通用門 約W4,560×H2,800mm、シャッターゲート 約W6,140×H2,925mm

■ 製造工程(工場内作業)



躯体は鉄骨構造



シャッター納まり箇所(ビルトインタイプ)



構造用合板にて木装



シャッタースイッチ箇所凹まし加工



PF管埋設加工



ケース露出タイプ
躯体のみ販売 ボルト出し



防水処理工程

ローラーにて塗布

クロス貼りにて

L1 塗布

L2 防水層形成 2回塗り

L3 保護防水層 2回塗り


L4 埋設(トップコート及びエポキシ処理)

シャッターゲート躯体のみでの販売も可能です。
(ケース露出タイプ・ビルトインタイプ) P30参照
その場合は、現場工事店様にてシャッター手配をお願いします。
※シャッターのメーカーは問いませんが、軽量シャッターのみとなります。
※取り付けられるシャッター図面の提出をお願いします。

■ 設置手順(現場作業)



基礎図に従い、コンクリートベース基礎の打設及び
溶接用鉄筋(アンカー)の立ち上げ(現場工事店様にて)

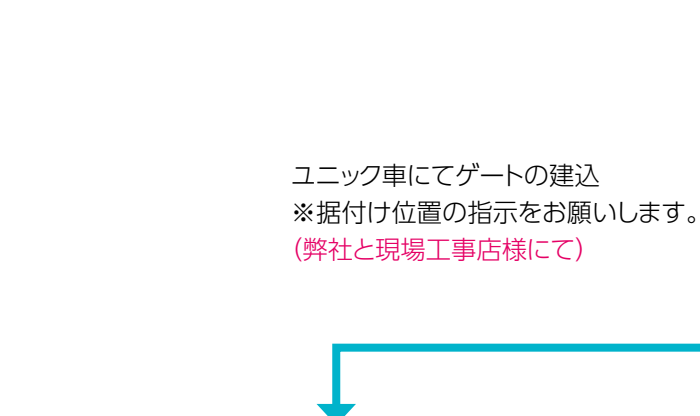

ユニック車にてゲートの建込
※据付け位置の指示をお願いします。
(弊社と現場工事店様にて)



レベル調整確認
(弊社と現場工事店様にて)



ドッキング箇所はボルトにて固定後、
蓋をします。(弊社にて)



ドッキング箇所を変性シリコンで
下地調整(弊社にて)




ゲート本体の溶接固定(弊社にて)

下地
設置

約W13,800mm シャッターゲートとアーチを一体化したオリジナルゲート。

完成

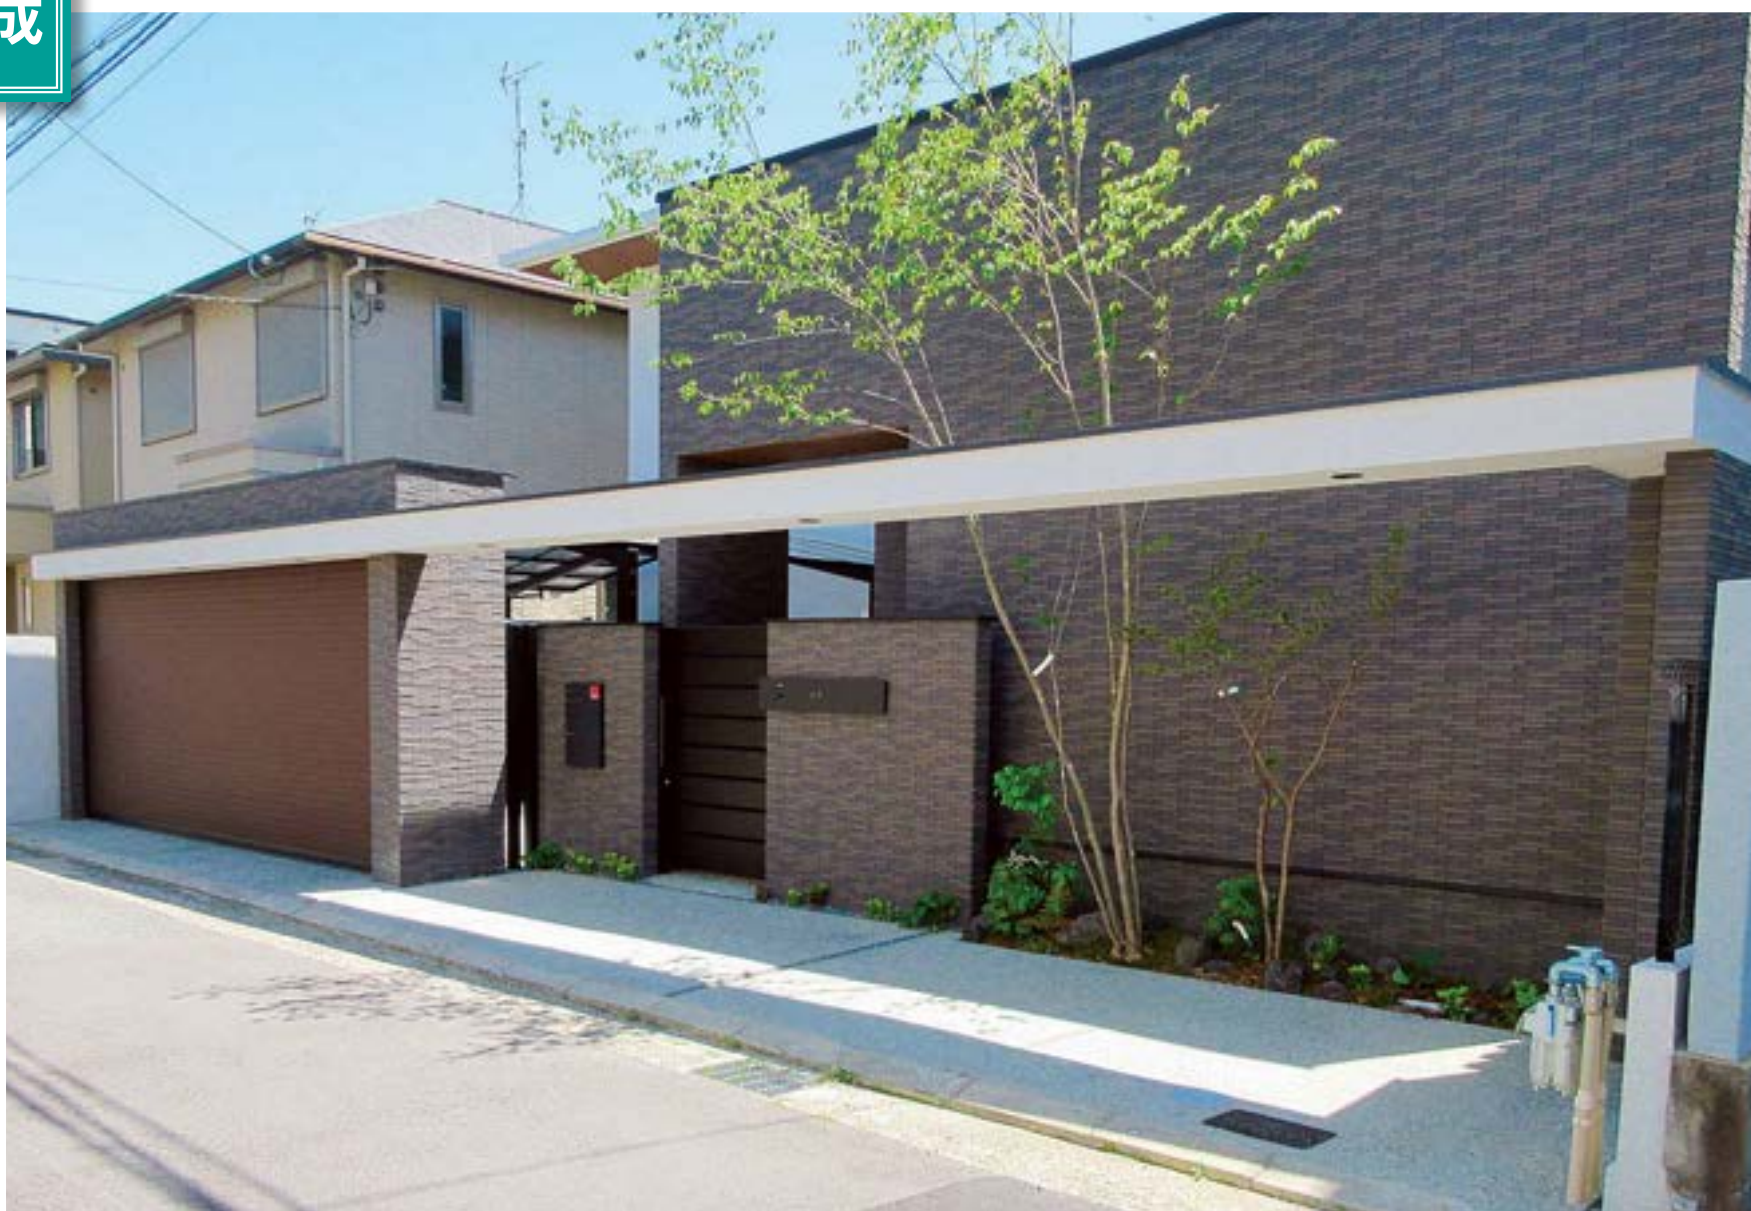

梁をアーチのように敷地際まで延ばし、シャッターゲートと一体化させました。

下地
 設置


約W10,550×H2,925mmの大型ゲート。設置時間は約5時間。

完成



背の高い壁を一体化させたシャッターゲートを
 FIT GATEとFIT HIGH-WALL (鉄骨構造)を組み合わせて製造しました。

FIT HIGH-WALLならH2,200mmを超える背の高い壁でも
 控え壁が不要なため、限られたスペースを最大限生かすことができます。

※土圧の掛かる土留めには使用できません。
 土圧が掛かる場合は土留め補強をお願いします。



下地 設置



シャッターゲート + 通用門の大型ゲート。
約W11,050×H3,325mm(シャッターゲート高)
設置時間は約4時間。



完成



シャッターゲート、通用門それぞれ建物に高さを合わせた大型ゲート。
柱と梁を分割して製造しました。

シャッターゲートは前勾配の屋根、通用門はスラブ屋根で設計しました。



下地
設置



シャッターゲート + 通用門 約W9,730×H2,875mm (2棟共通)

分譲住宅に連棟して設置されたシャッターゲート。
シャッターは工事店様が手配され、躯体設置後に工事が行われました。

完成



シャッターゲートがあることで住宅としての付加価値が高まります。
また、躯体のデザインは同じでも壁仕上げを変えることで、
ゲートそれぞれに個性が生まれます。



下地
設置



シャッターゲートと通用門を一体化したゲート。
約W11,140×H2,825mm。設置時間は約3時間半。

完成



圧迫感を感じさせないクローズ外構に仕上げて頂きました。
通用門のL字に折れた部分に支給品の埋込ポストを工場内で
取り付け製造し、使い勝手の良い機能的なゲートが出来上がりました。



下地
設置



約W7,250×H3,115mm。設置時間は約5時間半。

完成

シャッターゲートにフレームを組み合わせたようなデザインのゲート。

準防火・防火地域にも対応できるよう
壁塗り部分にはラス網加工を施し、製造しました。
(モルタル塗り別途)



下地
設置



約W5,290×H2,455mm。 設置時間は約3時間。

完成



擁壁との間にぴったりと収まった通用門。工場内で支給品の埋込ポストやダウンライトを取り付け製造しました。

下地
設置



FIT迎門 約W7,420×H3,470mm(屋根寸)
設置時間は約6時間半。

完成

正面▶



▼背面



重厚な数寄屋門と並んでも見劣りすることのない、
和風のシャッターゲート。
高級感のある門廻り、駐車スペースが出来上がりました。

特注数寄屋門と和風塀も製造納品しました。
※数寄屋門カタログもご用意しております。

下地 設置



FIT迎門 約W6,100×H3,100mm(屋根寸)。 設置時間は約3時間。

完成



宿泊施設のエントランスゲートとして、FIT迎門を製造・納品しました。

躯体設置後、瓦工事や壁仕上げ、格子取り付け等の仕上げ施工が工事店様にて行われました。

和を基調としながらモダンで現代的な門で、訪れる人や道行く人の目を惹きます。

下地
設置



FIT迎門 約W4,800×H2,900mm(屋根寸)。設置時間は約3時間。屋根は一部をくり抜いて製造しました。

完成



南国風に仕上げられたFIT迎門。建物と統一するため工事店様がモール材及び瓦工事を手配されました。

■ 見積り依頼からご成約まで

納品に至るまでの流れをご案内させていただきます。
ご発注に関しては弊社でも全面的に応援・ご協力をさせていただきます。

1 漫画図や図面などにて見積り依頼を受付

お見積り依頼の際は**ユニック車の進入が可能**な現場かどうかをご確認ください。

2tユニック車の進入が可能が必須となります。


また、詳細についてお電話にてご質問させていただく場合がございます。連絡先をご明記ください。

※ポスト・インターホン・照明器具・宅配BOX等は支給品扱いとなります。躯体内埋設品及び電源配管は事前の打合せが必要になります。



2 弊社にて製造可能な寸法での積算図面作成及びお見積りご回答

ご依頼から原則4日以内に見積書をご提示させていただきます。
(弊社より見積書と共にご提案させていただく図面は積算図となります。)

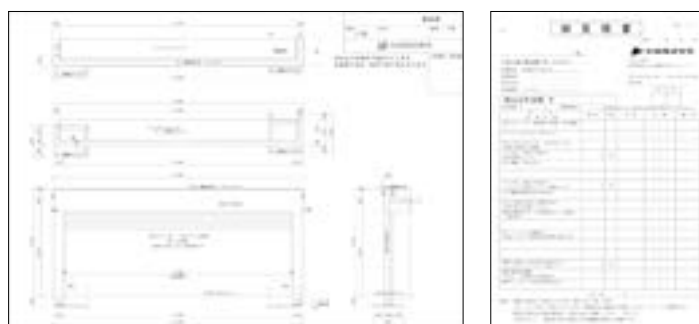

3 ご依頼の物件のお話が進展する場合

販売店様の事務所及び現地での打合せも可能です。

(同行依頼及び現場調査など)



時にはお施主様を交えてお話をすることもあります。

※技術営業となることが多いので大型物件などは特に綿密な打合せが必要です。



4 正式製品図及び基礎図を作成

打合せで確定をした内容にて製品図・基礎図を作成します。
金額の修正などがあった場合は再見積り書をご提示します。

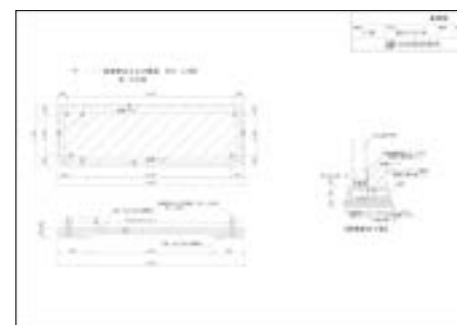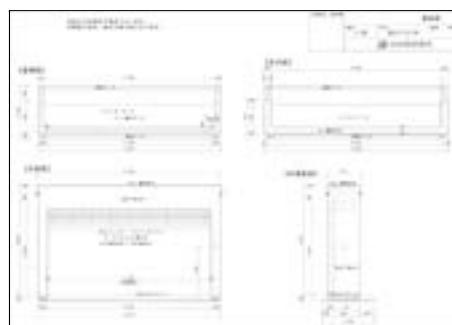

5 ご承認印を捺印して頂いた図面が到着後製造ライン稼働

最終でご案内させていただきました正式製品図・基礎図にはご承認印捺印欄が設けてあります。
ご承認をいただきました図面が弊社にFAXもしくはメールにて届き次第、製造を開始致します。

ご承認印 捺印欄	様邸 製品図		
縮尺 1/30	DATE 2017/11/16	検図	作図
大鉄株式会社			

ご承認印の欄にご捺印をお願いします。

6 納品(チャーターユニック車にて配送の場合)

ゲート・ウォールの設置当日は、**工事責任者様の現場立会いをお願いします。**

設置後の設置位置の修正・移動などは、ご対応致しかねますのでご了承下さい。

※水平レベルの確認をお願いします。

※事前にお渡しする基礎図を基に工事店様にて納品日までに基礎打設と溶接用鉄筋(アンカー)の立ち上げをお願いします。

※ワンマンにて納入する場合があります。ユニック操作時の躯体支え補助をお願いします。



■ 搬入について

FIT GATEはユニック車で搬入を行います。躯体サイズに合わせて搬入車両を決定し、大型躯体などの場合は分割して製造、現場で連結作業を行います。

※搬入には2tユニック車が進入できることが必須です。

搬入可能なユニック車	ユニック車の荷台寸法
2t	W3,600 × D2,000mm
4t	W6,200 × D2,100mm
12t	W9,700 × D2,100mm

■ シャッターゲートのユニット製造について


有効開口幅W6,200mm、有効開口高H2,300mm、梁高H600mm、GLH2,925mmまではワンユニットで製造が可能です。

ワンユニットで製造が出来る場合は据付補助作業費がお値打ちになります。

※設置当日は荷下ろし時の補助及び位置確認、レベル確認などの軽微な作業の補助にご協力をお願いします。

上記サイズ以上の場合は柱と梁を分割して製造、現場で連結作業を行い、納品します。

■ ユニット製造可能な寸法

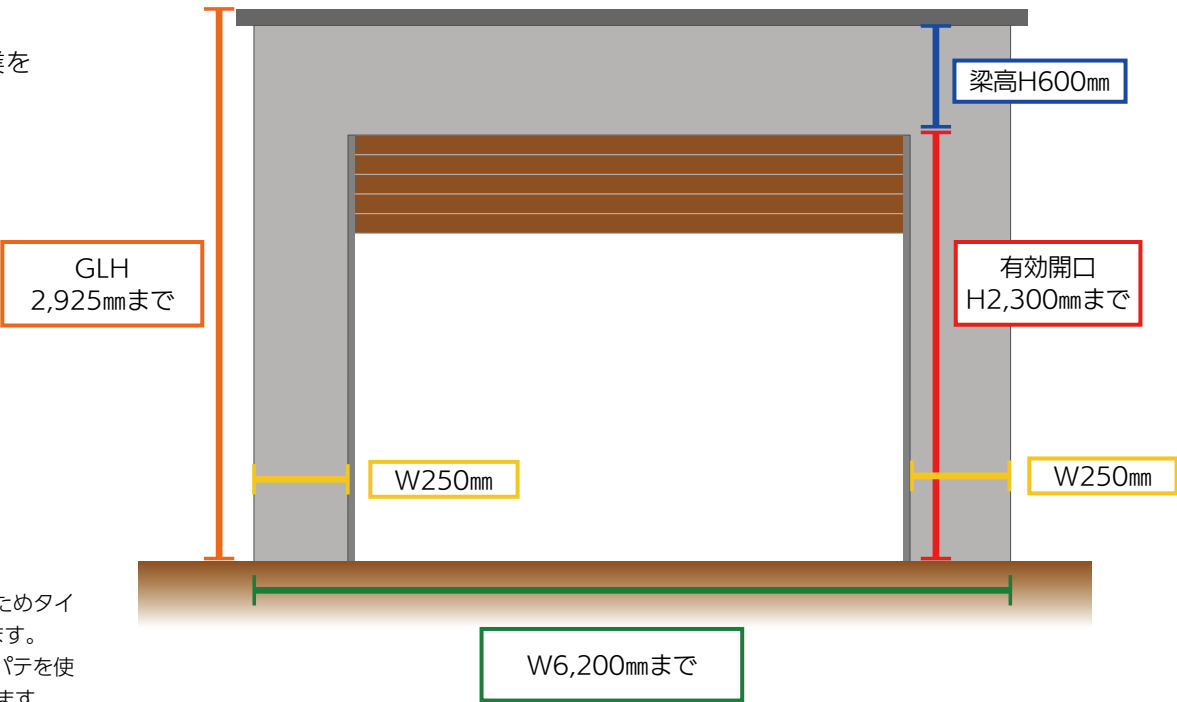

■ 分割納品になるもの

- ・シャッターの有効開口がH2,300mm以上のもの
- ・躯体がユニック車のボディを超えるもの
- ・4tユニック車の進入が出来ない場所に設置する場合 (2tユニック車の進入は必須)



分割躯体の場合、連結部分にラインが残るためタイルや石材等貼り材による仕上げをお勧めします。吹付仕上げの場合、粗粒仕上げ又は塗装用パテを使用することで連結ラインが目立ちにくくなります。

■ シャッター納まりは2パターンからお選びいただけます。

ケース露出タイプ

シャッターケースが見える仕様(裏面)



※裏側からシャッターケースが見える仕様です。

※正面ファサード重視のお施主様に、お手軽価格でお勧めできます。

ビルトインタイプ

シャッターケースが見えない仕様(裏面)



※裏面からもシャッターケースが見えない仕様です。(裏面の化粧仕上げが必要です。)

※目隠しシャッターを選択される場合にお勧めです。

※裏側にカーポート・セッパンガレージを施工する際、屋根下に建て込むことでゲート本体の雨水処理が簡単になります。



耐震エクステリア・防災エクステリアのパイオニア



〒501-4206 岐阜県郡上市八幡町吉野1317-1

TEL 0575-63-1021 FAX 0575-63-1025

E-mail info@dairin-fit.jp URL <https://www.dairin-fit.jp/>

大林株式会社

検索

- このカタログに掲載の写真は、印刷インクの関係で実際の製品の色調と異なる場合がありますのでご了承ください。
- 当カタログからの無断転載・無断複製は固く禁じます。
- 耐震エクステリアについて大林株式会社は、岐阜大学と共同研究を行なっています。
岐阜県産業経済振興センターの事業可能性評価ランクAに認定され、地域活性化ファンド事業費を受けて実施しています。

2022年3月版